



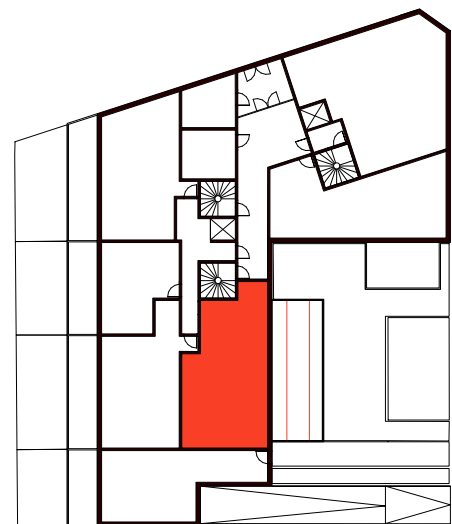


**170-174 avenue Henri Barbusse  
93140 BONDY**

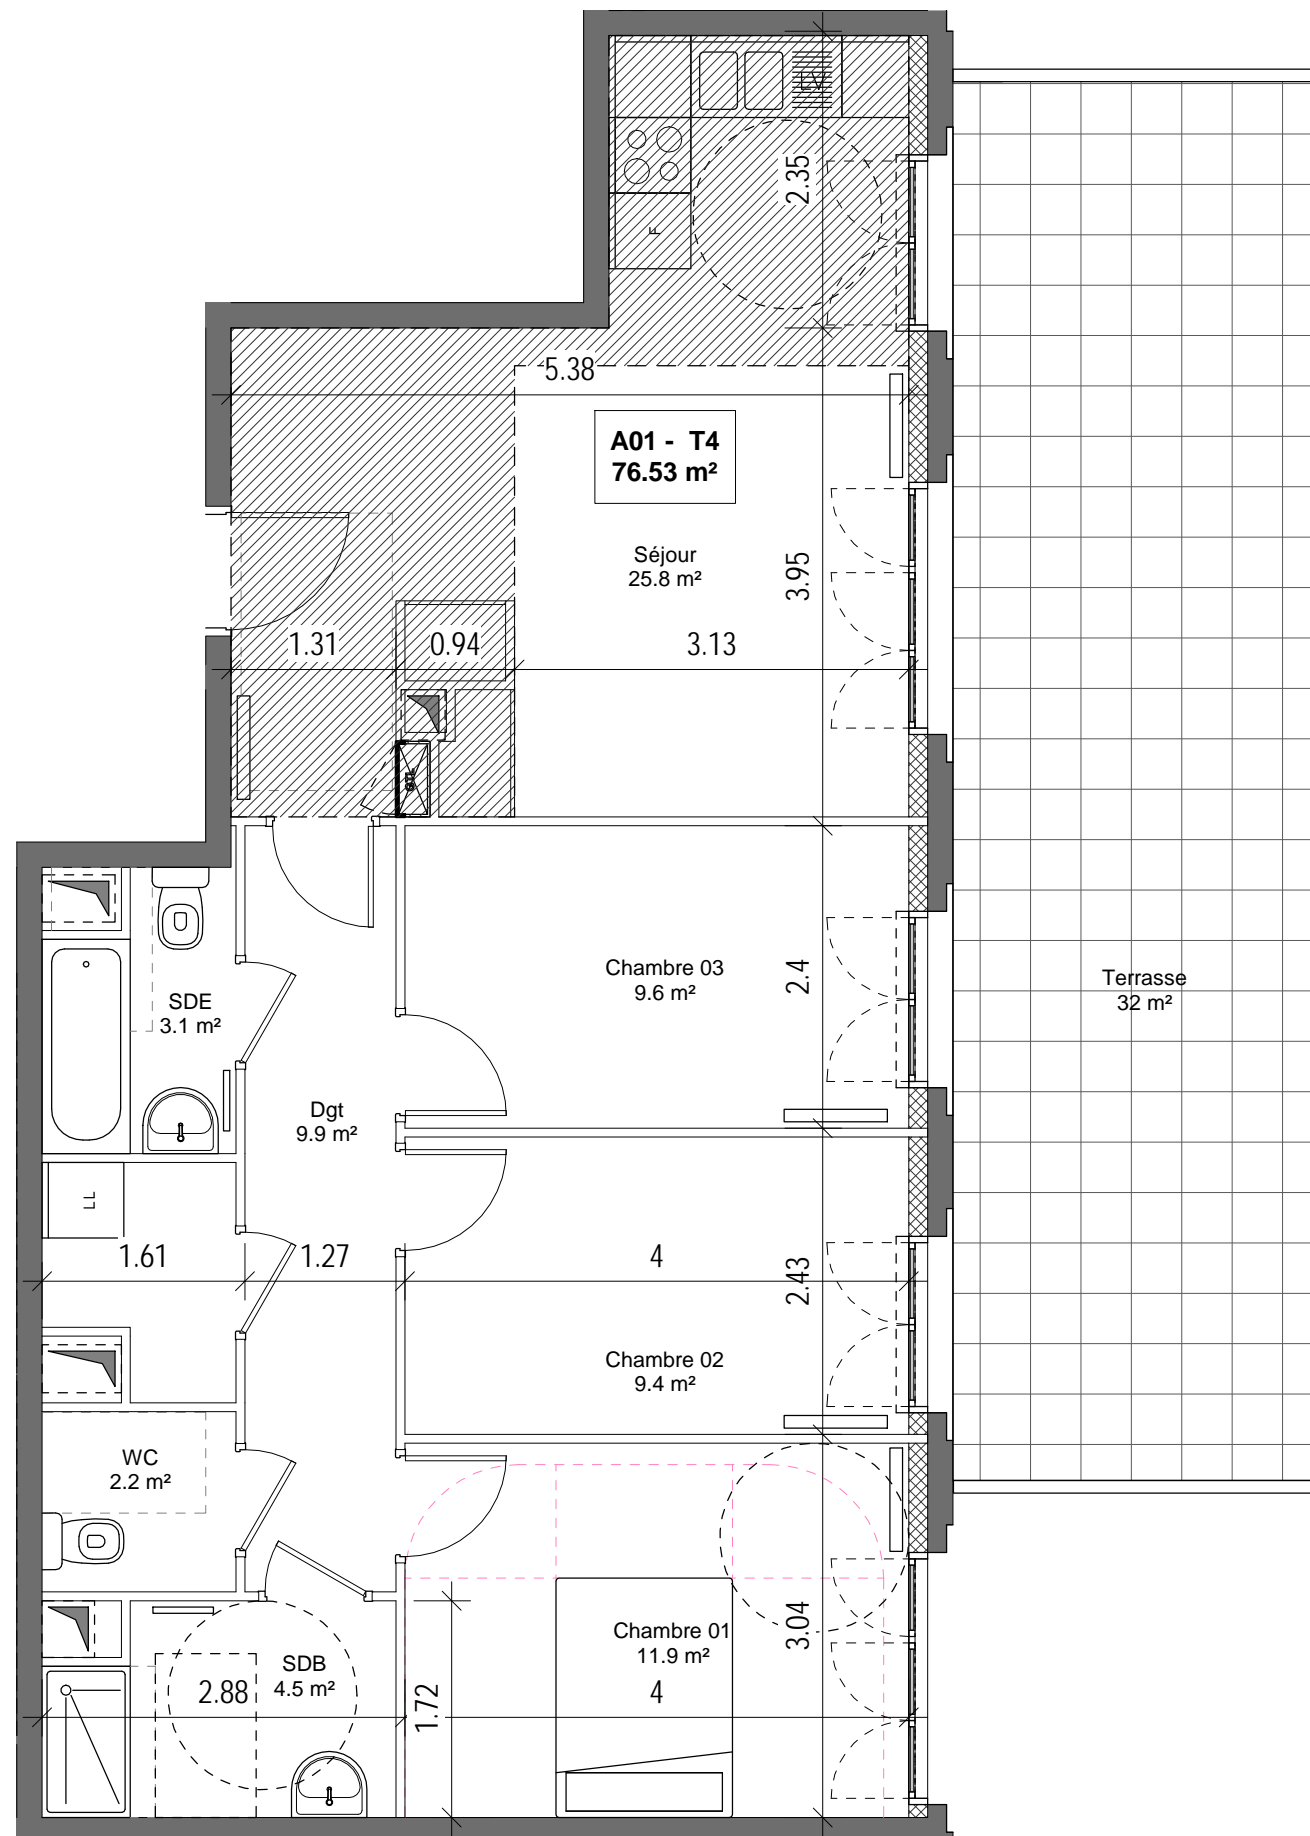

T4 - A01	SURFACES m <sup>2</sup>
Séjour	25.85 m <sup>2</sup>
Chambre 01	11.88 m <sup>2</sup>
Chambre 02	9.44 m <sup>2</sup>
Chambre 03	9.60 m <sup>2</sup>
SDB	4.47 m <sup>2</sup>
SDE	3.10 m <sup>2</sup>
WC	2.20 m <sup>2</sup>
Dgt	9.95 m <sup>2</sup>
<hr/>	
TOTAL SURFACES HABITABLES	76.53 m <sup>2</sup>
Terrasse	32.00 m <sup>2</sup>

PLAN EMIS LE	17/01/19
MODIFICATIONS	Date
A	
B	
C	
D	
E	

LEGENDES	
	Tableau abonnés
	Soffite
	Retombée de poutre

*Des modifications sont susceptibles d'être apportées à ce plan en fonction des nécessités techniques et administratives lors de la réalisation, pour les dimensions libres, positions des baies et équipements.*

*Les surfaces indiquées sont approximatives. La surface des placards est incluse dans la surface des pièces attenantes.*

*Les retombées, soffites, faux-plafonds, emplacement des équipements sont figurés à titre indicatif.*

