

**170-174 avenue Henri Barbusse  
93140 BONDY**

T3 - A04	SURFACES m <sup>2</sup>
Séjour	22.24 m <sup>2</sup>
Cuisine	4.96 m <sup>2</sup>
Chambre 01	11.87 m <sup>2</sup>
Chambre 02	9.68 m <sup>2</sup>
SDB	4.12 m <sup>2</sup>
WC	2.19 m <sup>2</sup>
Entrée	9.98 m <sup>2</sup>
<hr/>	
<b>TOTAL SURFACES HABITABLES</b>	<b>65.03 m<sup>2</sup></b>
Terrasse et jardin	59.60 m <sup>2</sup>



PLAN EMIS LE	17/01/19
MODIFICATIONS	Date
A	
B	
C	
D	
E	

LEGENDES	
	Tableau abonnés
	Soffite
	Retombée de poutre

*Des modifications sont susceptibles d'être apportées à ce plan en fonction des nécessités techniques et administratives lors de la réalisation, pour les dimensions libres, positions des baies et équipements.*

*Les surfaces indiquées sont approximatives. La surface des placards est incluse dans la surface des pièces attenantes.*

*Les retombées, soffites, faux-plafonds, emplacement des équipements sont figurés à titre indicatif.*

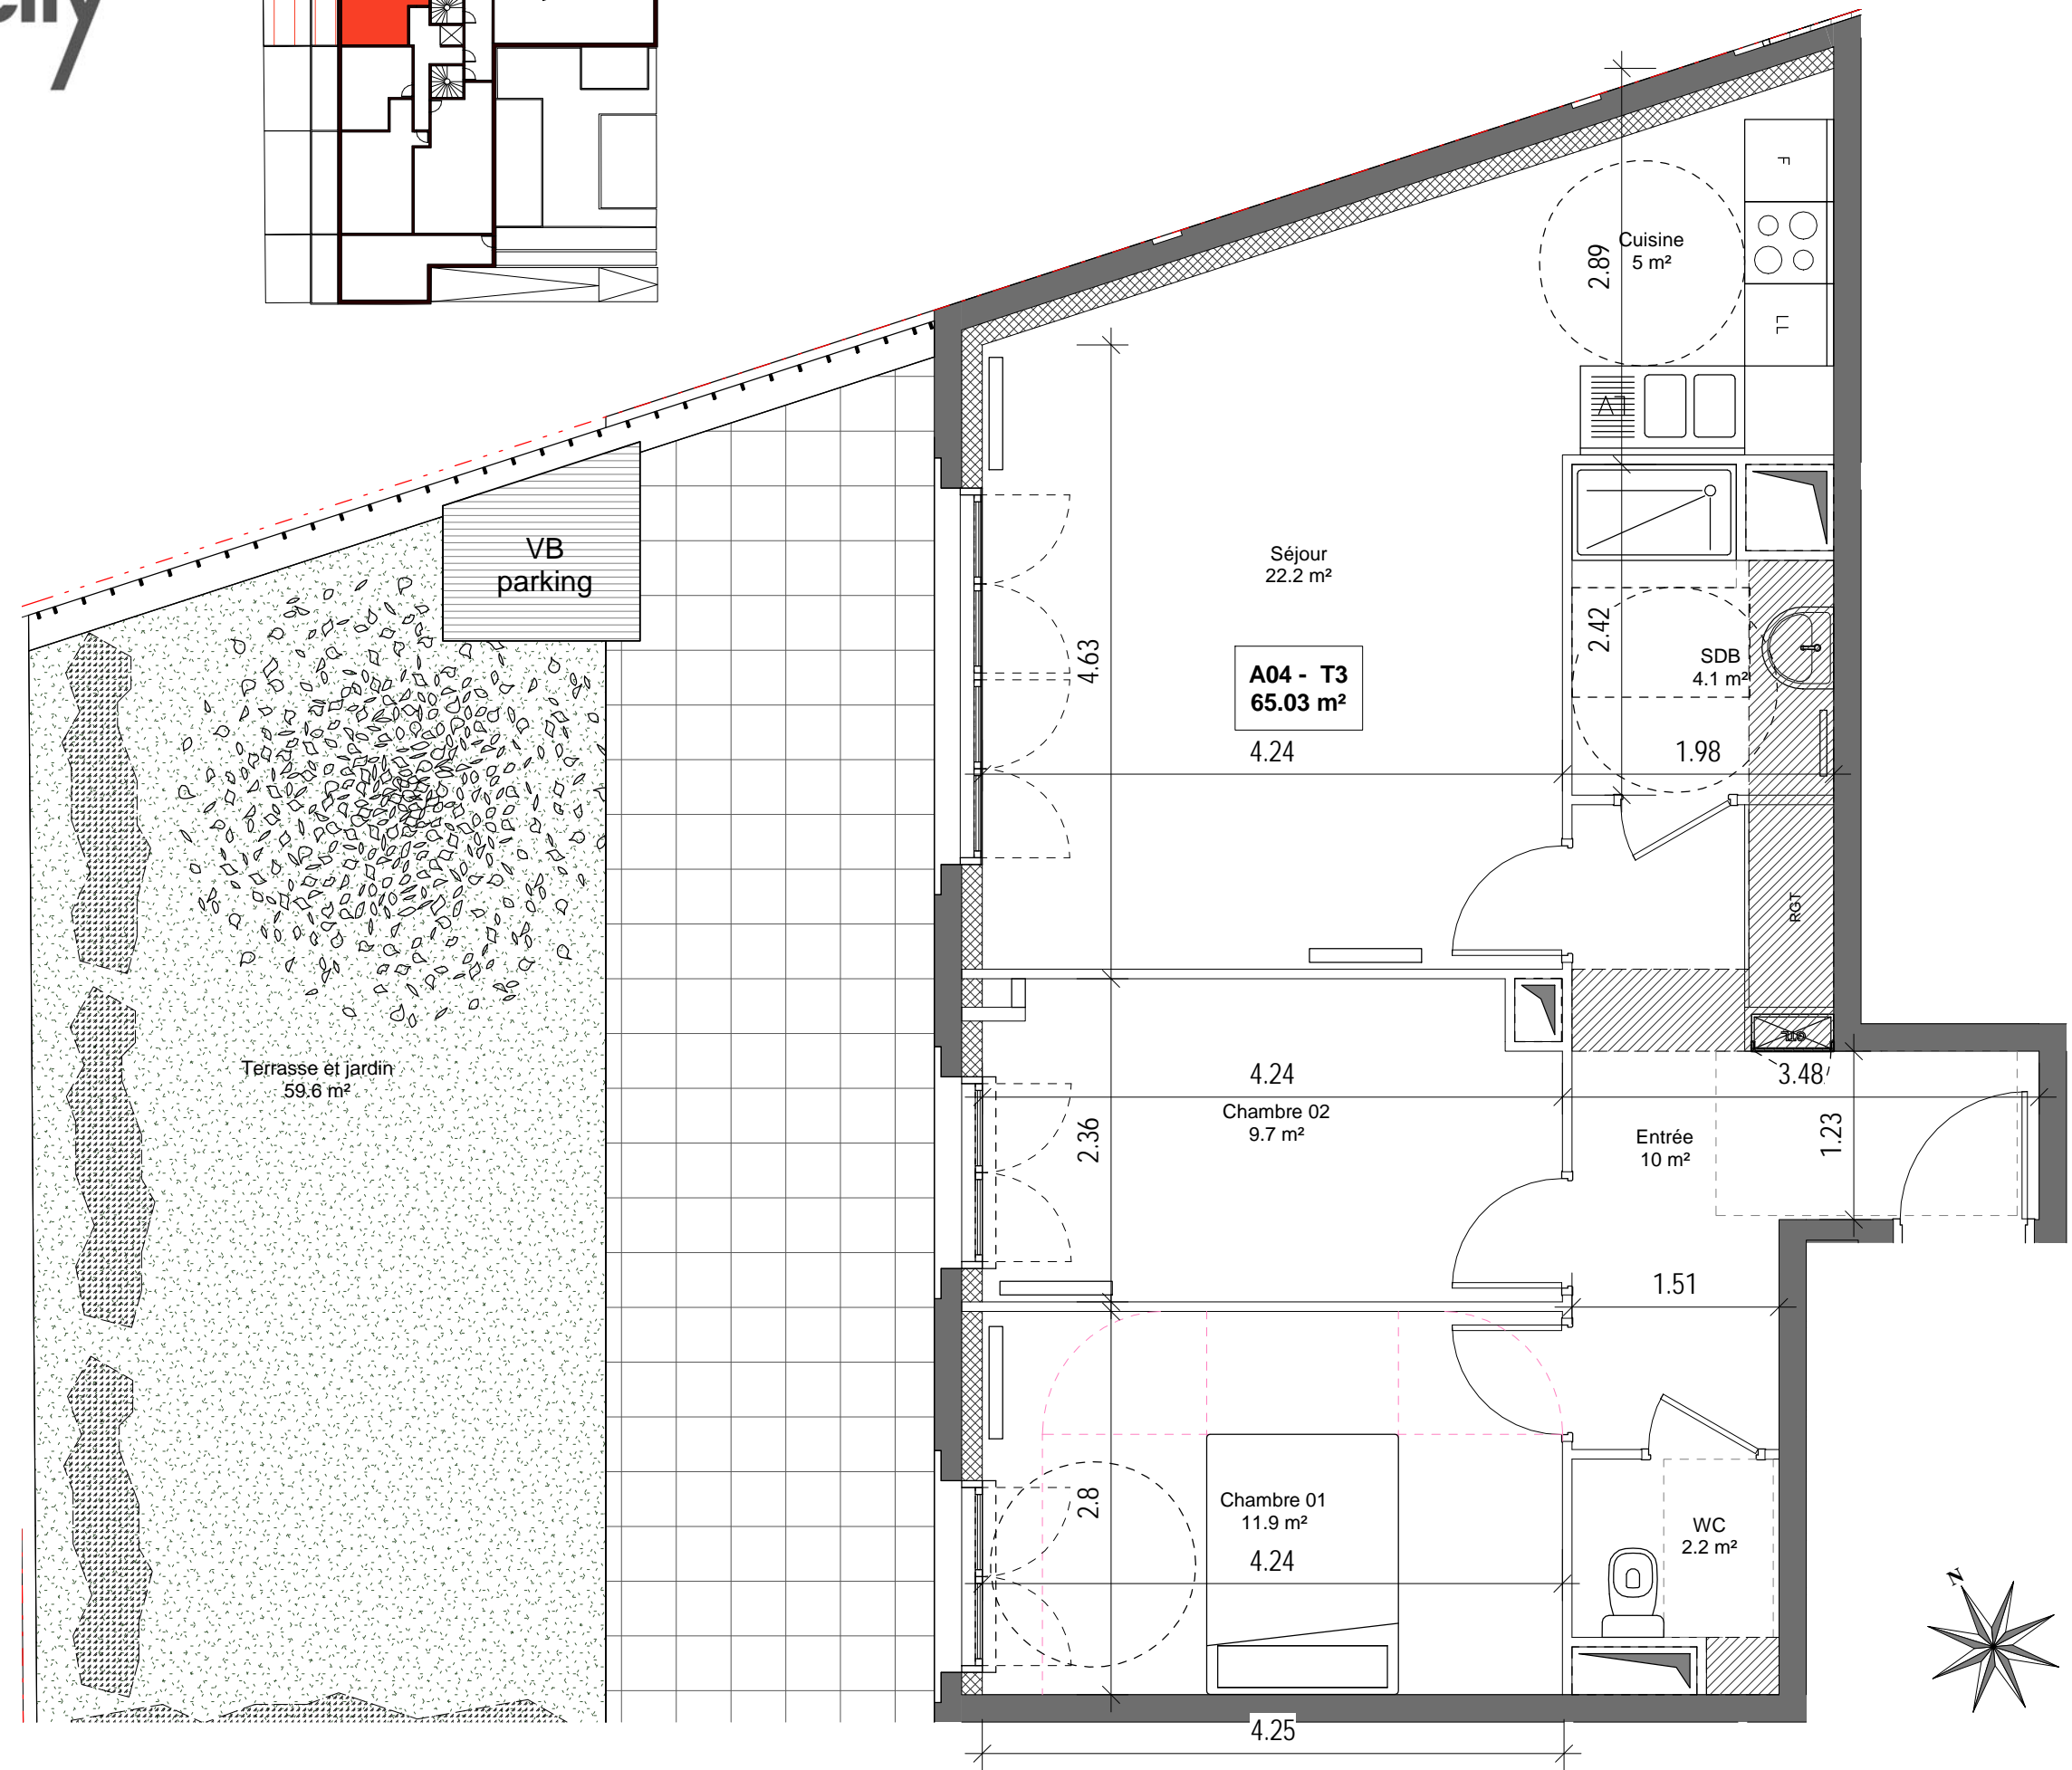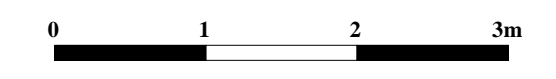

VB  
parking

Terrasse et jardin  
59.6 m<sup>2</sup>

**A04 - T3**  
**65.03 m<sup>2</sup>**  
4.24

4.24  
Chambre 02  
9.7 m<sup>2</sup>

Chambre 01  
11.9 m<sup>2</sup>  
4.24

2.89  
Cuisine  
5 m<sup>2</sup>

2.42  
SDB  
4.1 m<sup>2</sup>

Entrée  
10 m<sup>2</sup>

WC  
2.2 m<sup>2</sup>

4.25

4.63

2.36

2.8

1.98

1.23

1.51

3.48

