

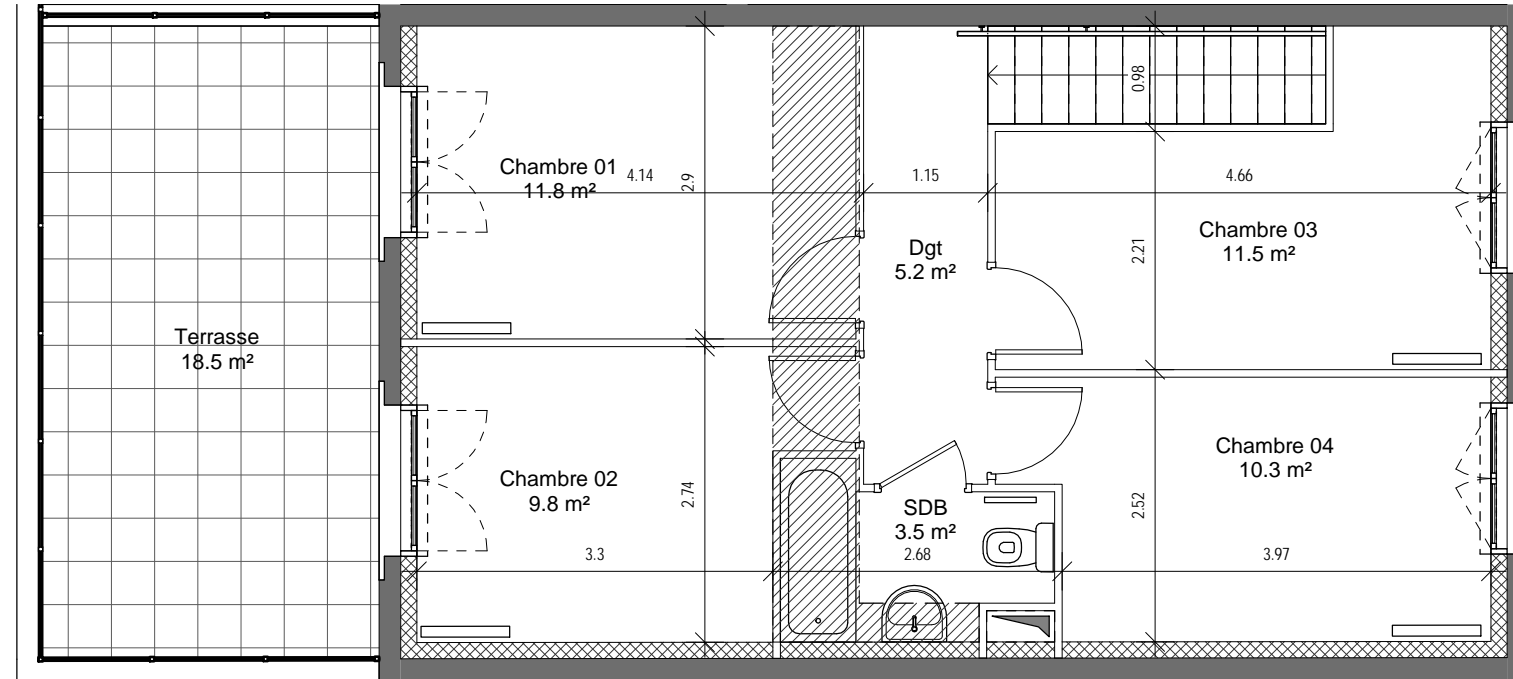


170-174 avenue Henri Barbusse
93140 BONDY

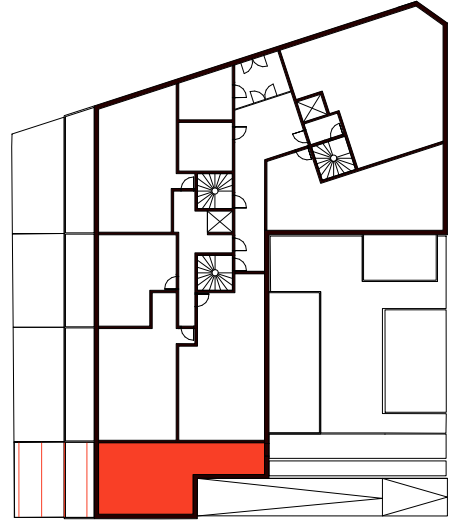

R+1

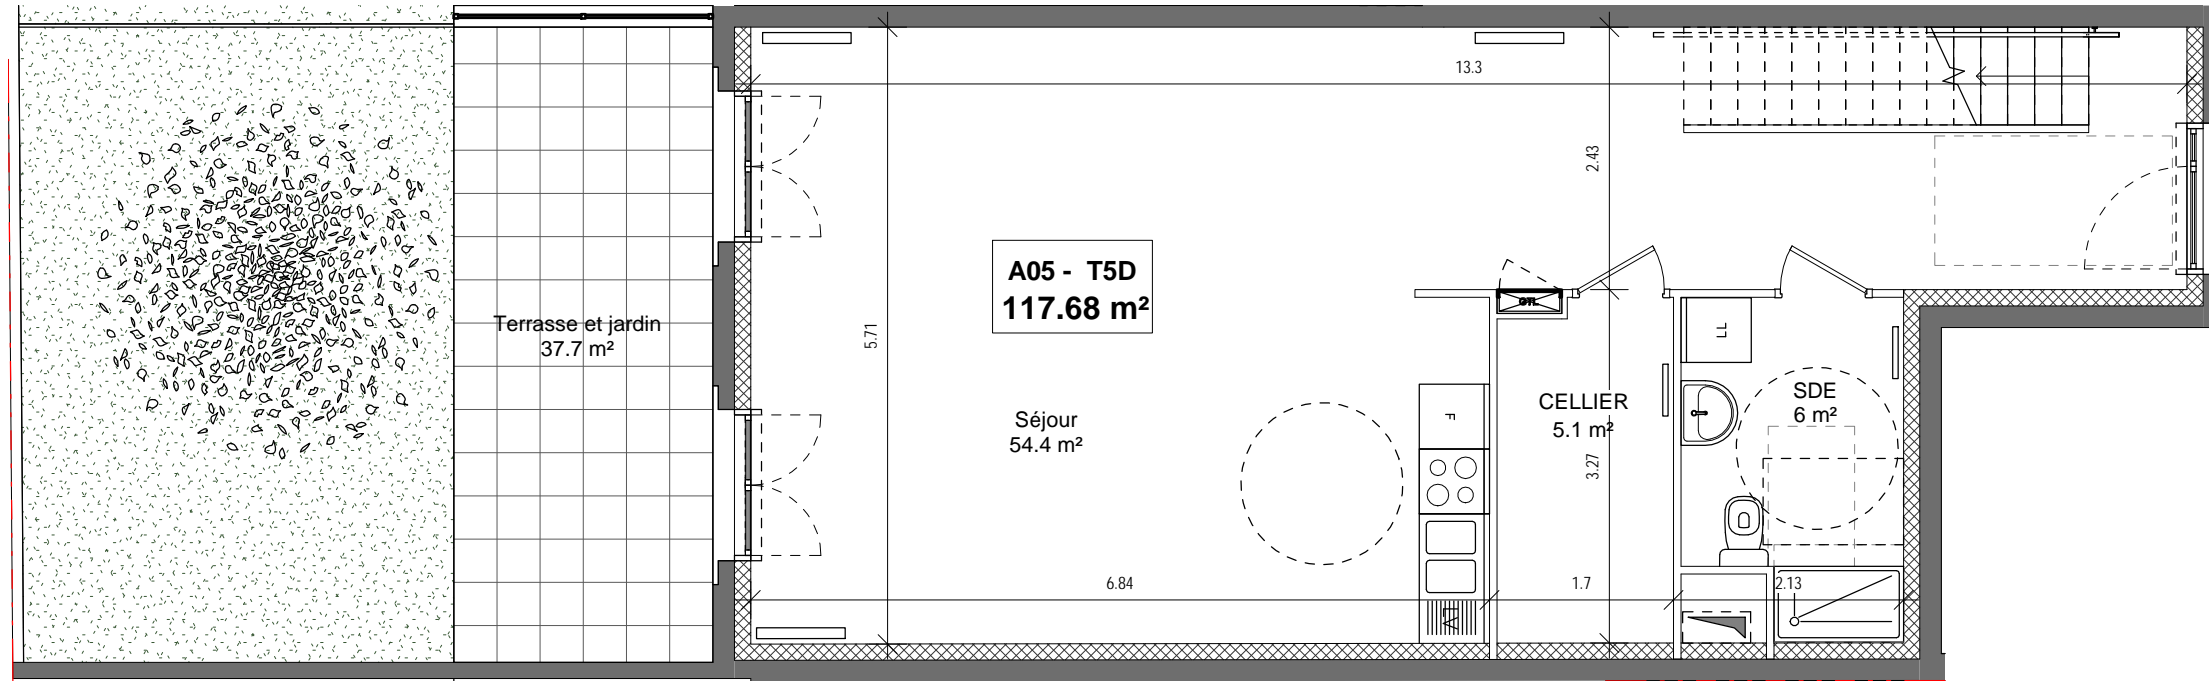

RDC

T5 D - A05	SURFACES m ²
Séjour	54.43 m ²
Chambre 01	11.78 m ²
Chambre 02	9.77 m ²
Chambre 03	11.55 m ²
Chambre 04	10.33 m ²
SDB	3.50 m ²
CELLIER	5.10 m ²
SDE	5.98 m ²
Dgt	5.24 m ²
TOTAL SURFACES HABITABLES	117.68 m²
Terrasse et jardin	56.20 m ²

PLAN EMIS LE	17/01/19
MODIFICATIONS	Date
A	01/02/2019
B	
C	
D	
E	

LEGENDES	
	Tableau abonnés
	Soffite
	Retombée de poutre

Des modifications sont susceptibles d'être apportées à ce plan en fonction des nécessités techniques et administratives lors de la réalisation, pour les dimensions libres, positions des baies et équipements.

Les surfaces indiquées sont approximatives. La surface des placards est incluse dans la surface des pièces attenantes.

Les retombées, soffites, faux-plafonds, emplacement des équipements sont figurés à titre indicatif.

