
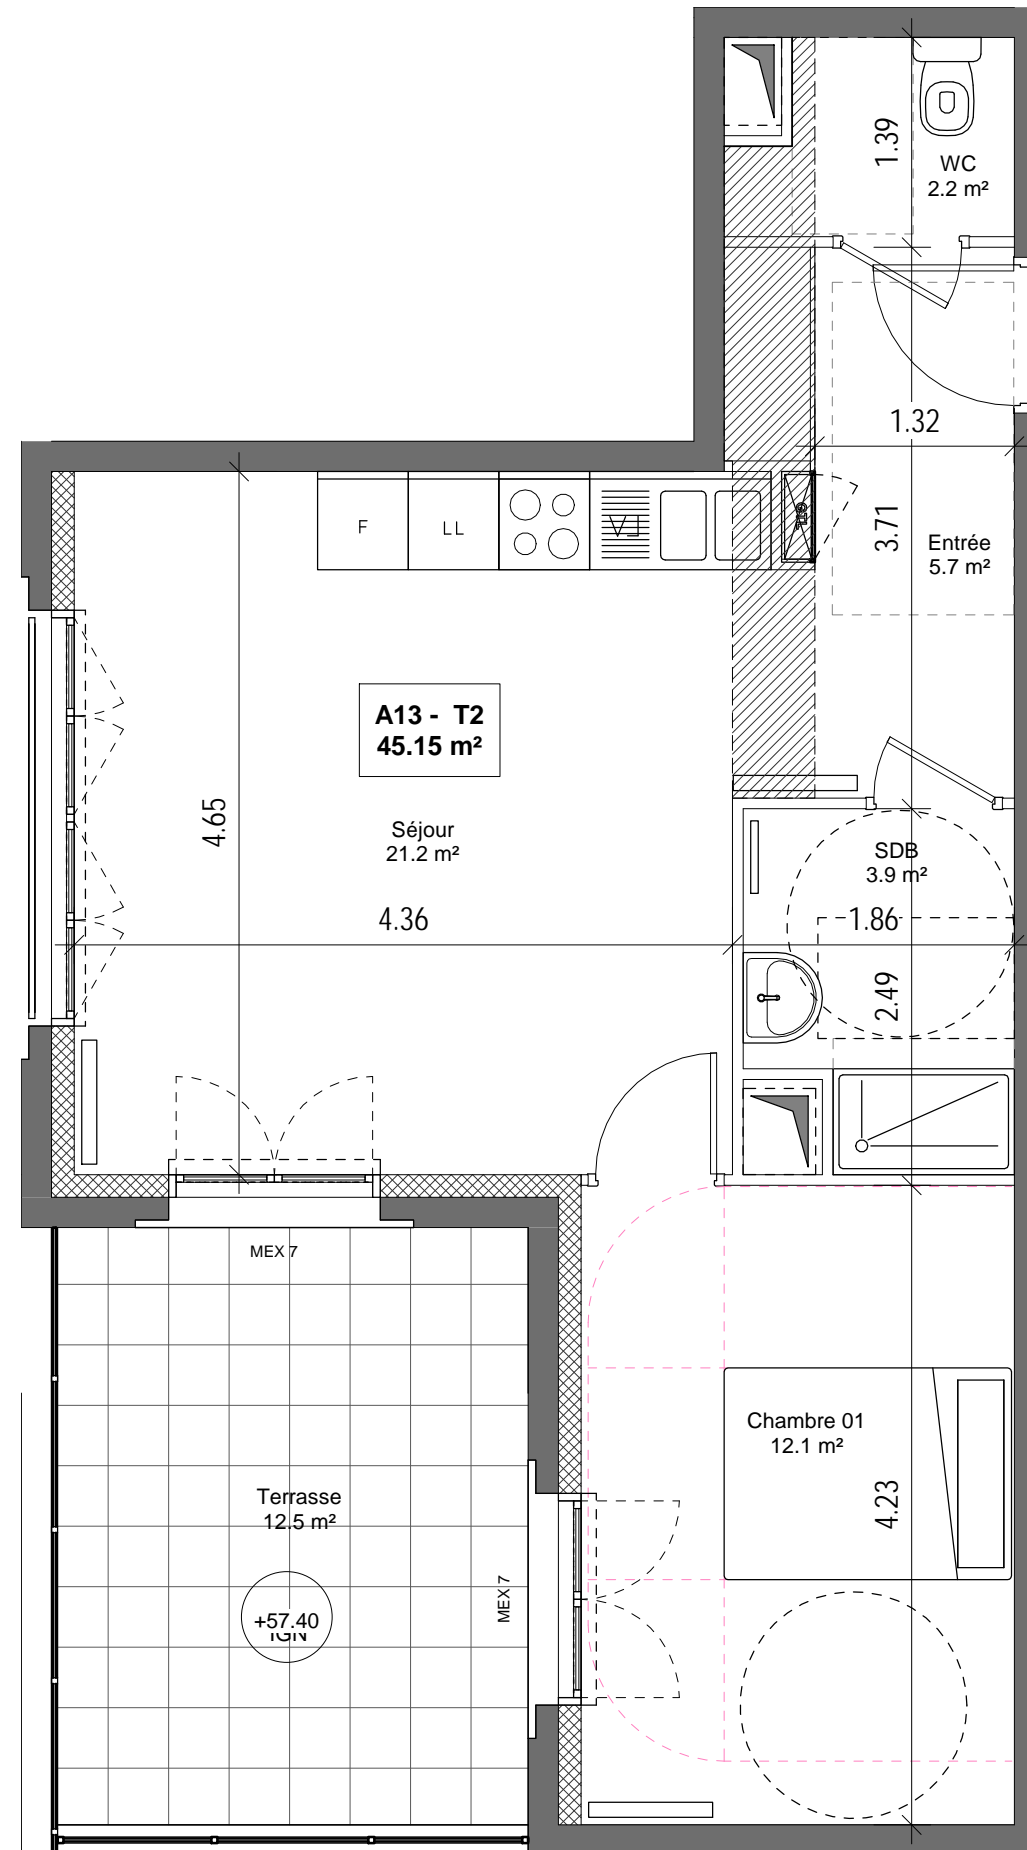


**170-174 avenue Henri Barbusse  
93140 BONDY**

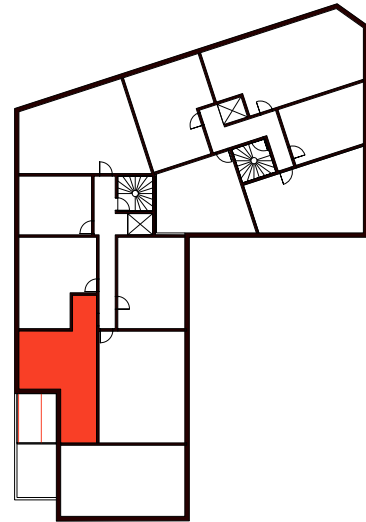

T2 - A13	SURFACES m <sup>2</sup>
Séjour	21.24 m <sup>2</sup>
Chambre 01	12.12 m <sup>2</sup>
SDB	3.93 m <sup>2</sup>
WC	2.21 m <sup>2</sup>
Entrée	5.66 m <sup>2</sup>
TOTAL SURFACES HABITABLES	45.15 m <sup>2</sup>
Terrasse	12.50 m <sup>2</sup>

PLAN EMIS LE	17/01/19
MODIFICATIONS	Date
A	
B	
C	
D	
E	

**LEGENDES**

	Tableau abonnés
	Soffite
	Retombée de poutre

*Des modifications sont susceptibles d'être apportées à ce plan en fonction des nécessités techniques et administratives lors de la réalisation, pour les dimensions libres, positions des baies et équipements.*

*Les surfaces indiquées sont approximatives. La surface des placards est incluse dans la surface des pièces attenantes.*

*Les retombées, soffites, faux-plafonds, emplacement des équipements sont figurés à titre indicatif.*

