



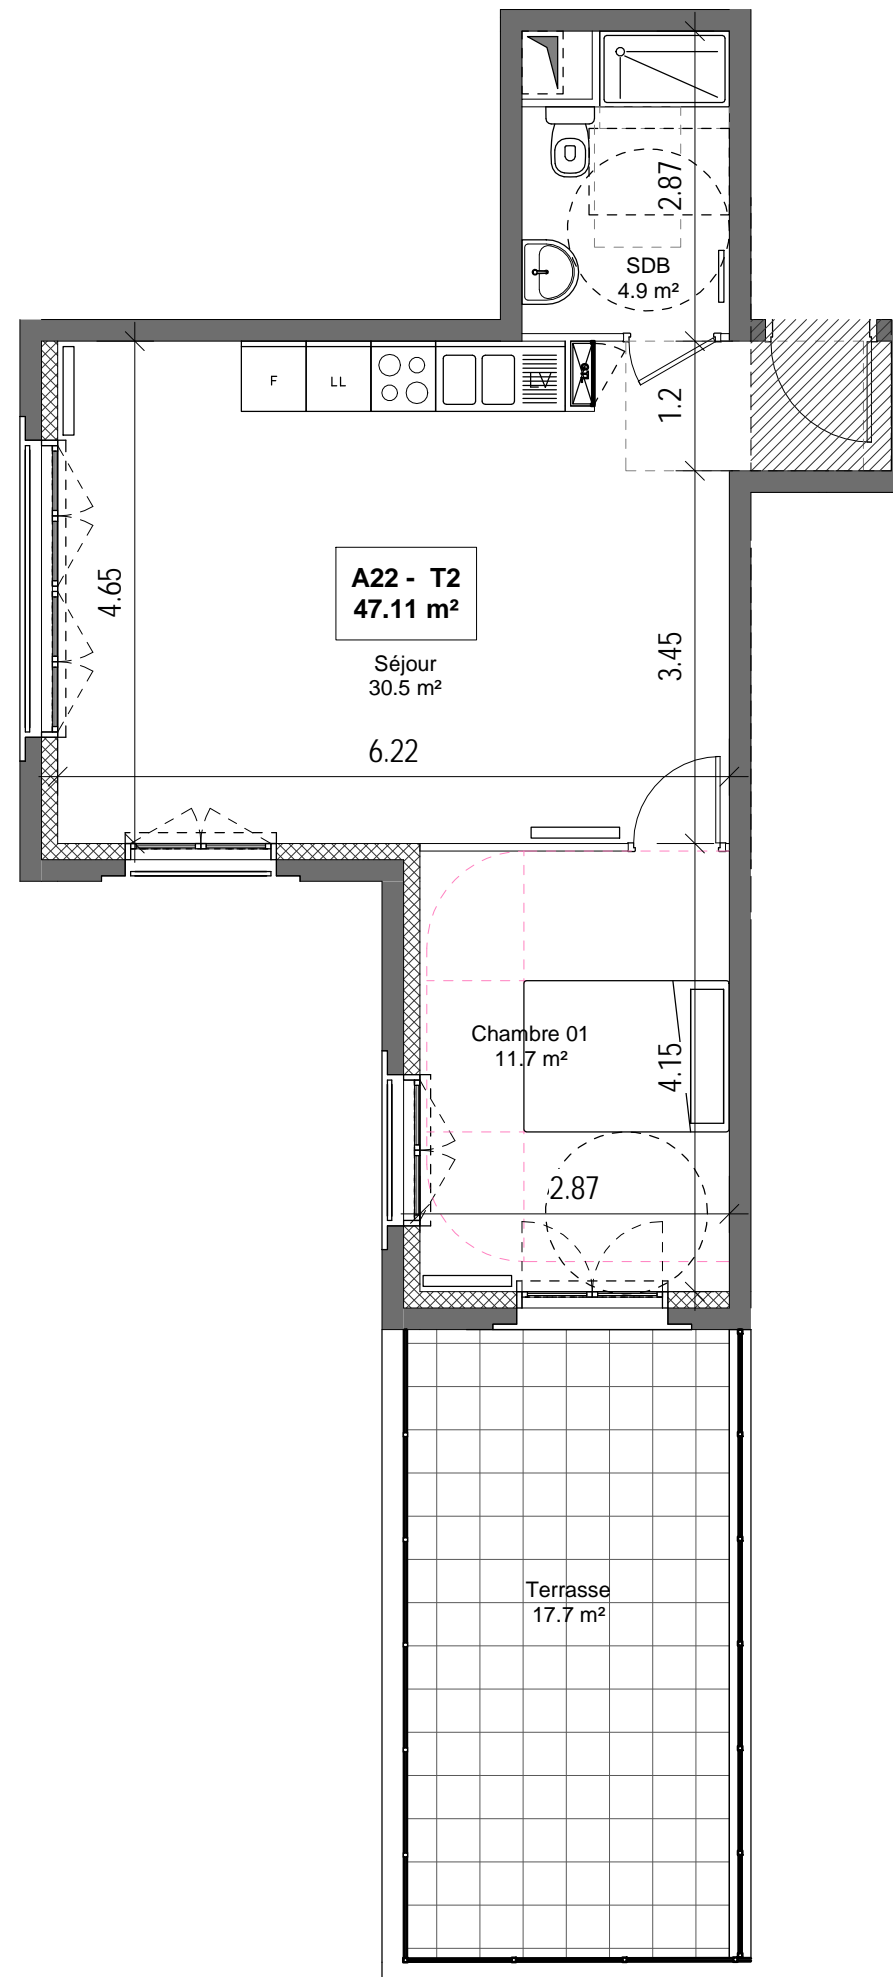


**170-174 avenue Henri Barbusse  
93140 BONDY**

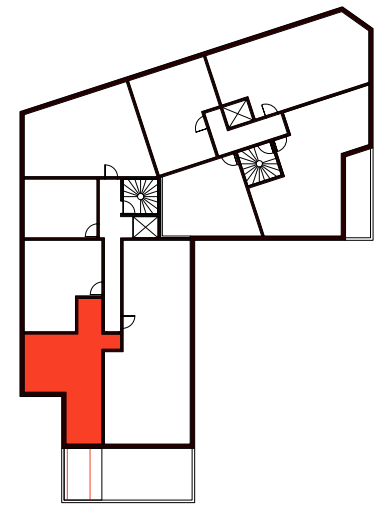

T2 - A22	SURFACES m <sup>2</sup>
Séjour	30.55 m <sup>2</sup>
Chambre 01	11.69 m <sup>2</sup>
SDB	4.87 m <sup>2</sup>
TOTAL SURFACES HABITABLES	47.11 m <sup>2</sup>
Terrasse	17.70 m <sup>2</sup>

PLAN EMIS LE	17/01/19
MODIFICATIONS	Date
A	
B	
C	
D	
E	

**LEGENDES**

	Tableau abonnés
	Soffite
	Retombée de poutre

*Des modifications sont susceptibles d'être apportées à ce plan en fonction des nécessités techniques et administratives lors de la réalisation, pour les dimensions libres, positions des baies et équipements.*

*Les surfaces indiquées sont approximatives. La surface des placards est incluse dans la surface des pièces attenantes.*

*Les retombées, soffites, faux-plafonds, emplacement des équipements sont figurés à titre indicatif.*

