



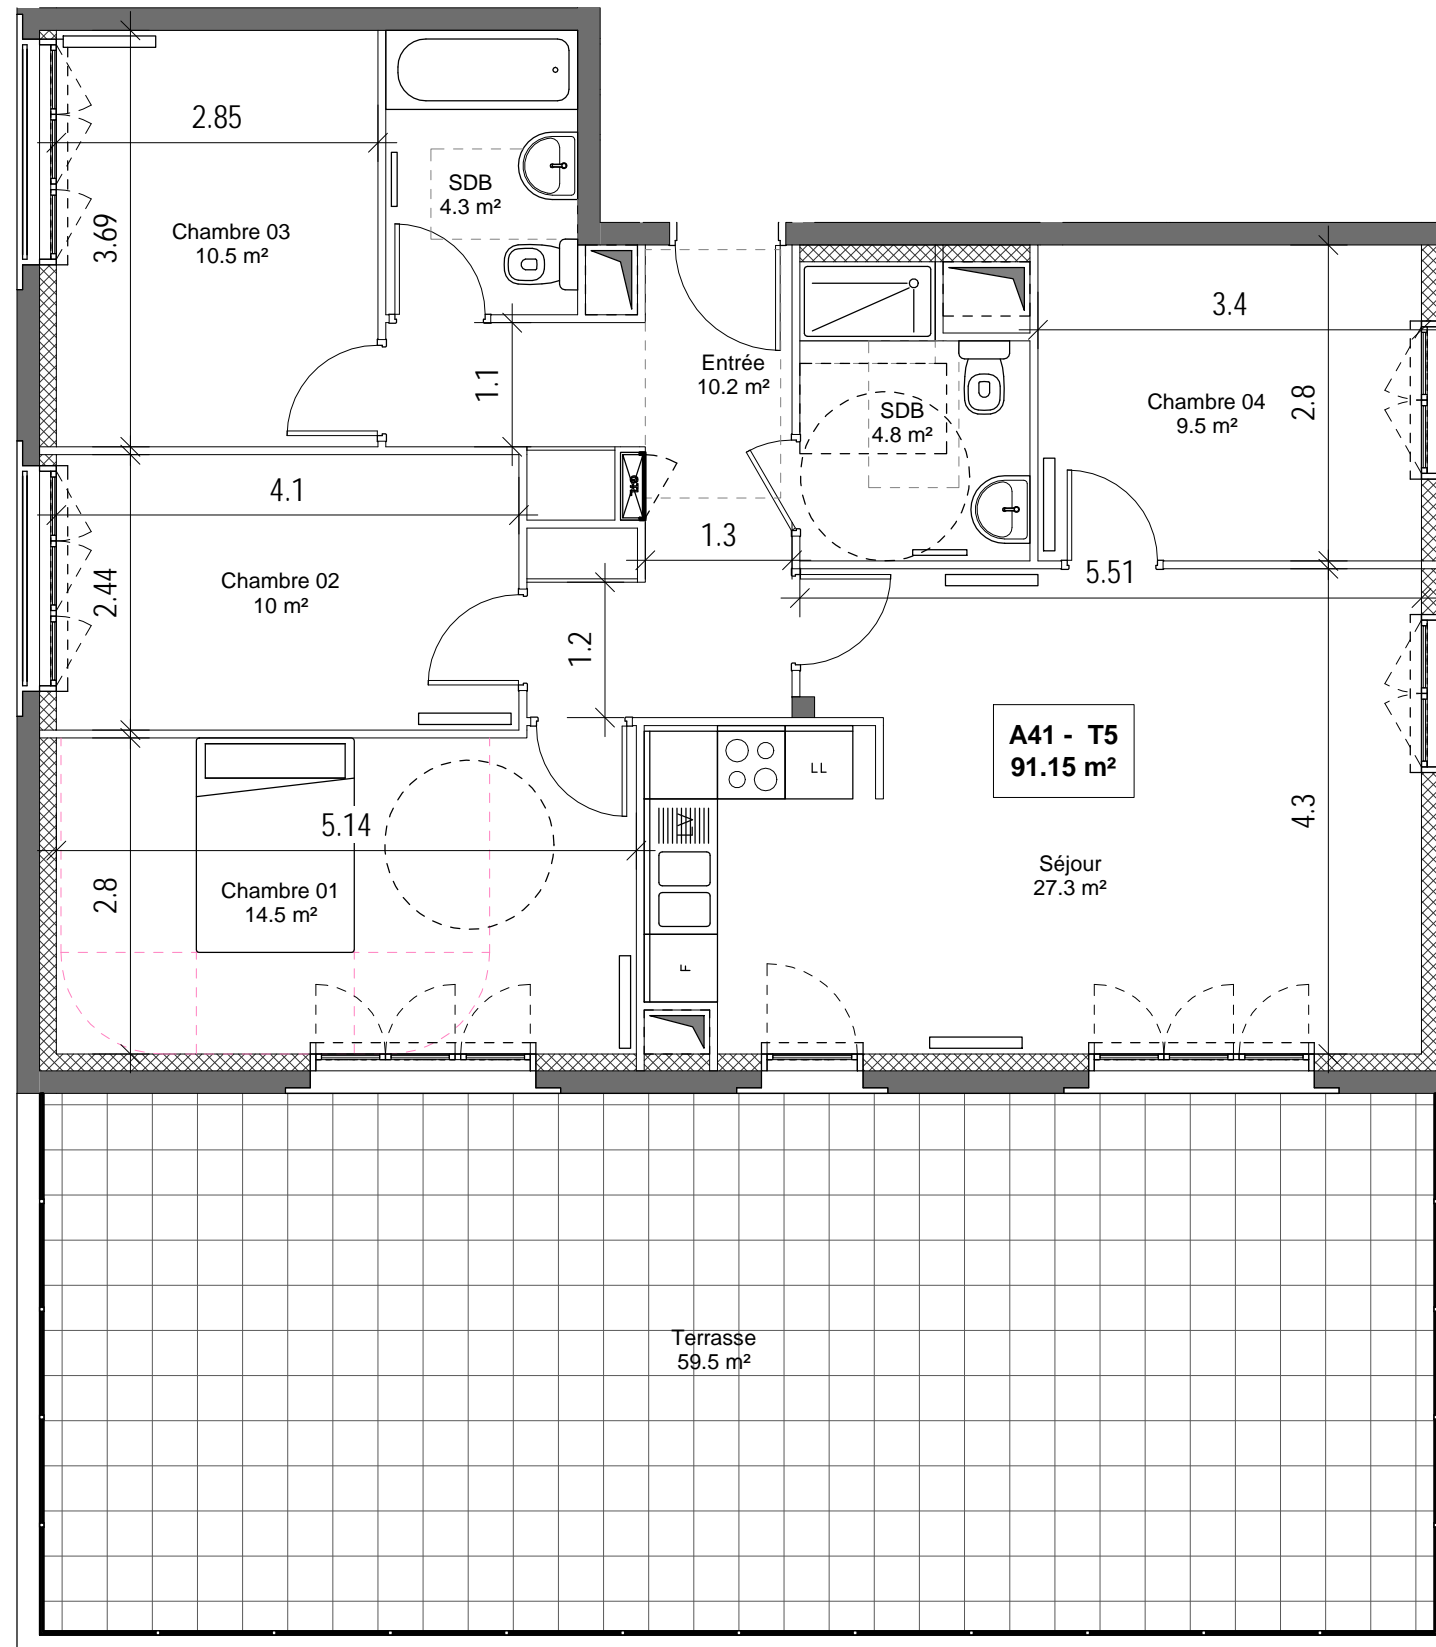


**170-174 avenue Henri Barbusse
93140 BONDY**

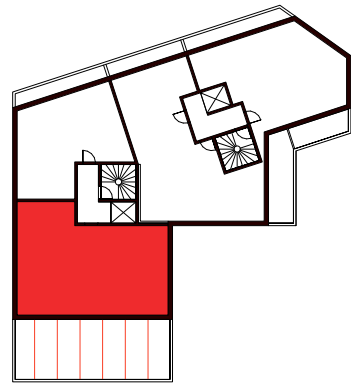

T5 - A41	SURFACES m ²
Séjour	27.28 m ²
Chambre 01	14.50 m ²
Chambre 02	10.00 m ²
Chambre 03	10.52 m ²
Chambre 04	9.52 m ²
SDB	4.82 m ²
SDB	4.28 m ²
Entrée	10.22 m ²
<hr/>	
TOTAL SURFACES HABITABLES	91.15 m ²
Terrasse	59.50 m ²

PLAN EMIS LE	17/01/19
MODIFICATIONS	Date
A	
B	
C	
D	
E	

LEGENDES	
	Tableau abonnés
	Soffite
	Retombée de poutre

Des modifications sont susceptibles d'être apportées à ce plan en fonction des nécessités techniques et administratives lors de la réalisation, pour les dimensions libres, positions des baies et équipements.

Les surfaces indiquées sont approximatives. La surface des placards est incluse dans la surface des pièces attenantes.

Les retombées, soffites, faux-plafonds, emplacement des équipements sont figurés à titre indicatif.

