



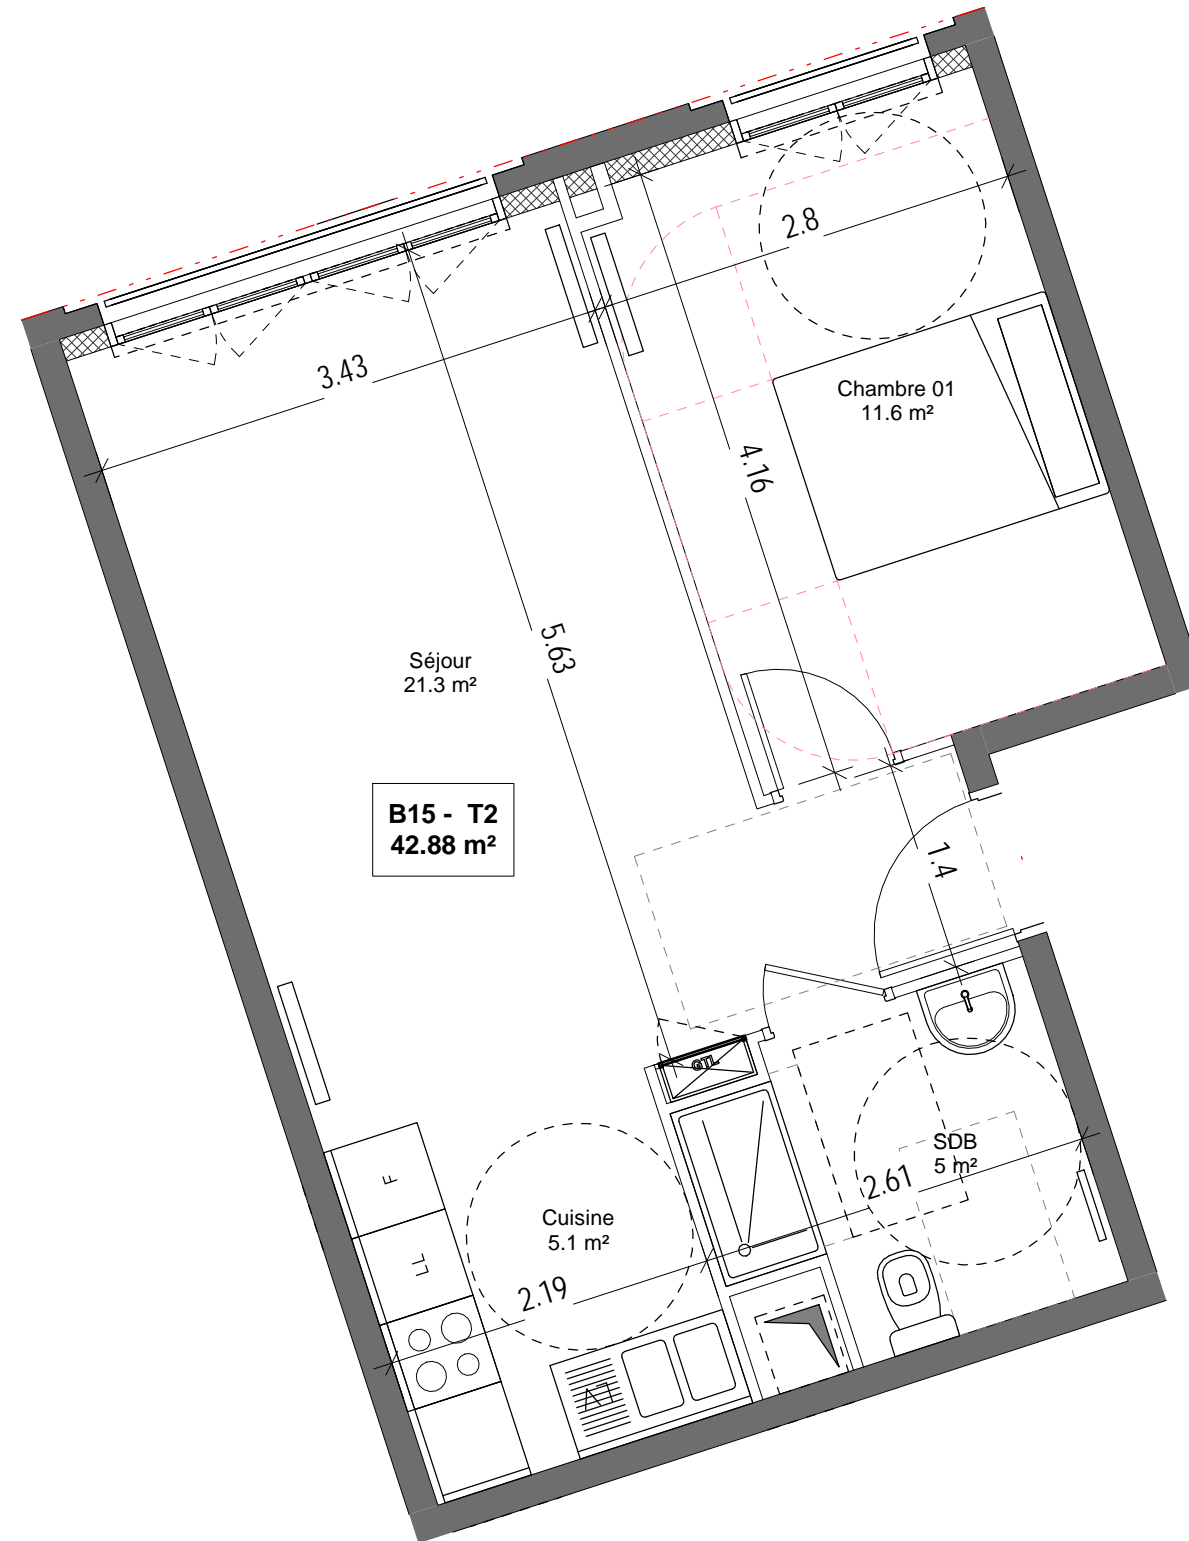


**170-174 avenue Henri Barbusse
93140 BONDY**

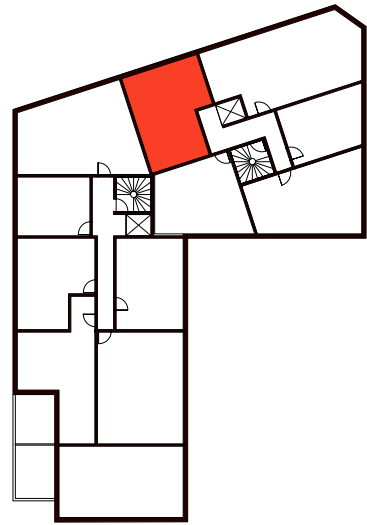

| T2 - B15 | SURFACES m ² |
|----------------------------------|----------------------------|
| Séjour | 21.25 m ² |
| Cuisine | 5.06 m ² |
| Chambre 01 | 11.57 m ² |
| SDB | 4.99 m ² |
| | |
| | |
| | |
| | |
| | |
| | |
| TOTAL SURFACES HABITABLES | 42.88 m² |

| PLAN EMIS LE | 17/01/19 |
|---------------|----------|
| MODIFICATIONS | Date |
| A | |
| B | |
| C | |
| D | |
| E | |

| LEGENDES | |
|---|--------------------|
|  | Tableau abonnés |
|  | Soffite |
|  | Retombée de poutre |
| | |
| | |

Des modifications sont susceptibles d'être apportées à ce plan en fonction des nécessités techniques et administratives lors de la réalisation, pour les dimensions libres, positions des baies et équipements.

Les surfaces indiquées sont approximatives. La surface des placards est incluse dans la surface des pièces attenantes.

Les retombées, soffites, faux-plafonds, emplacement des équipements sont figurés à titre indicatif.

