
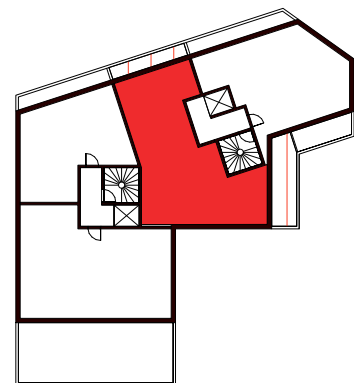


**170-174 avenue Henri Barbusse
93140 BONDY**

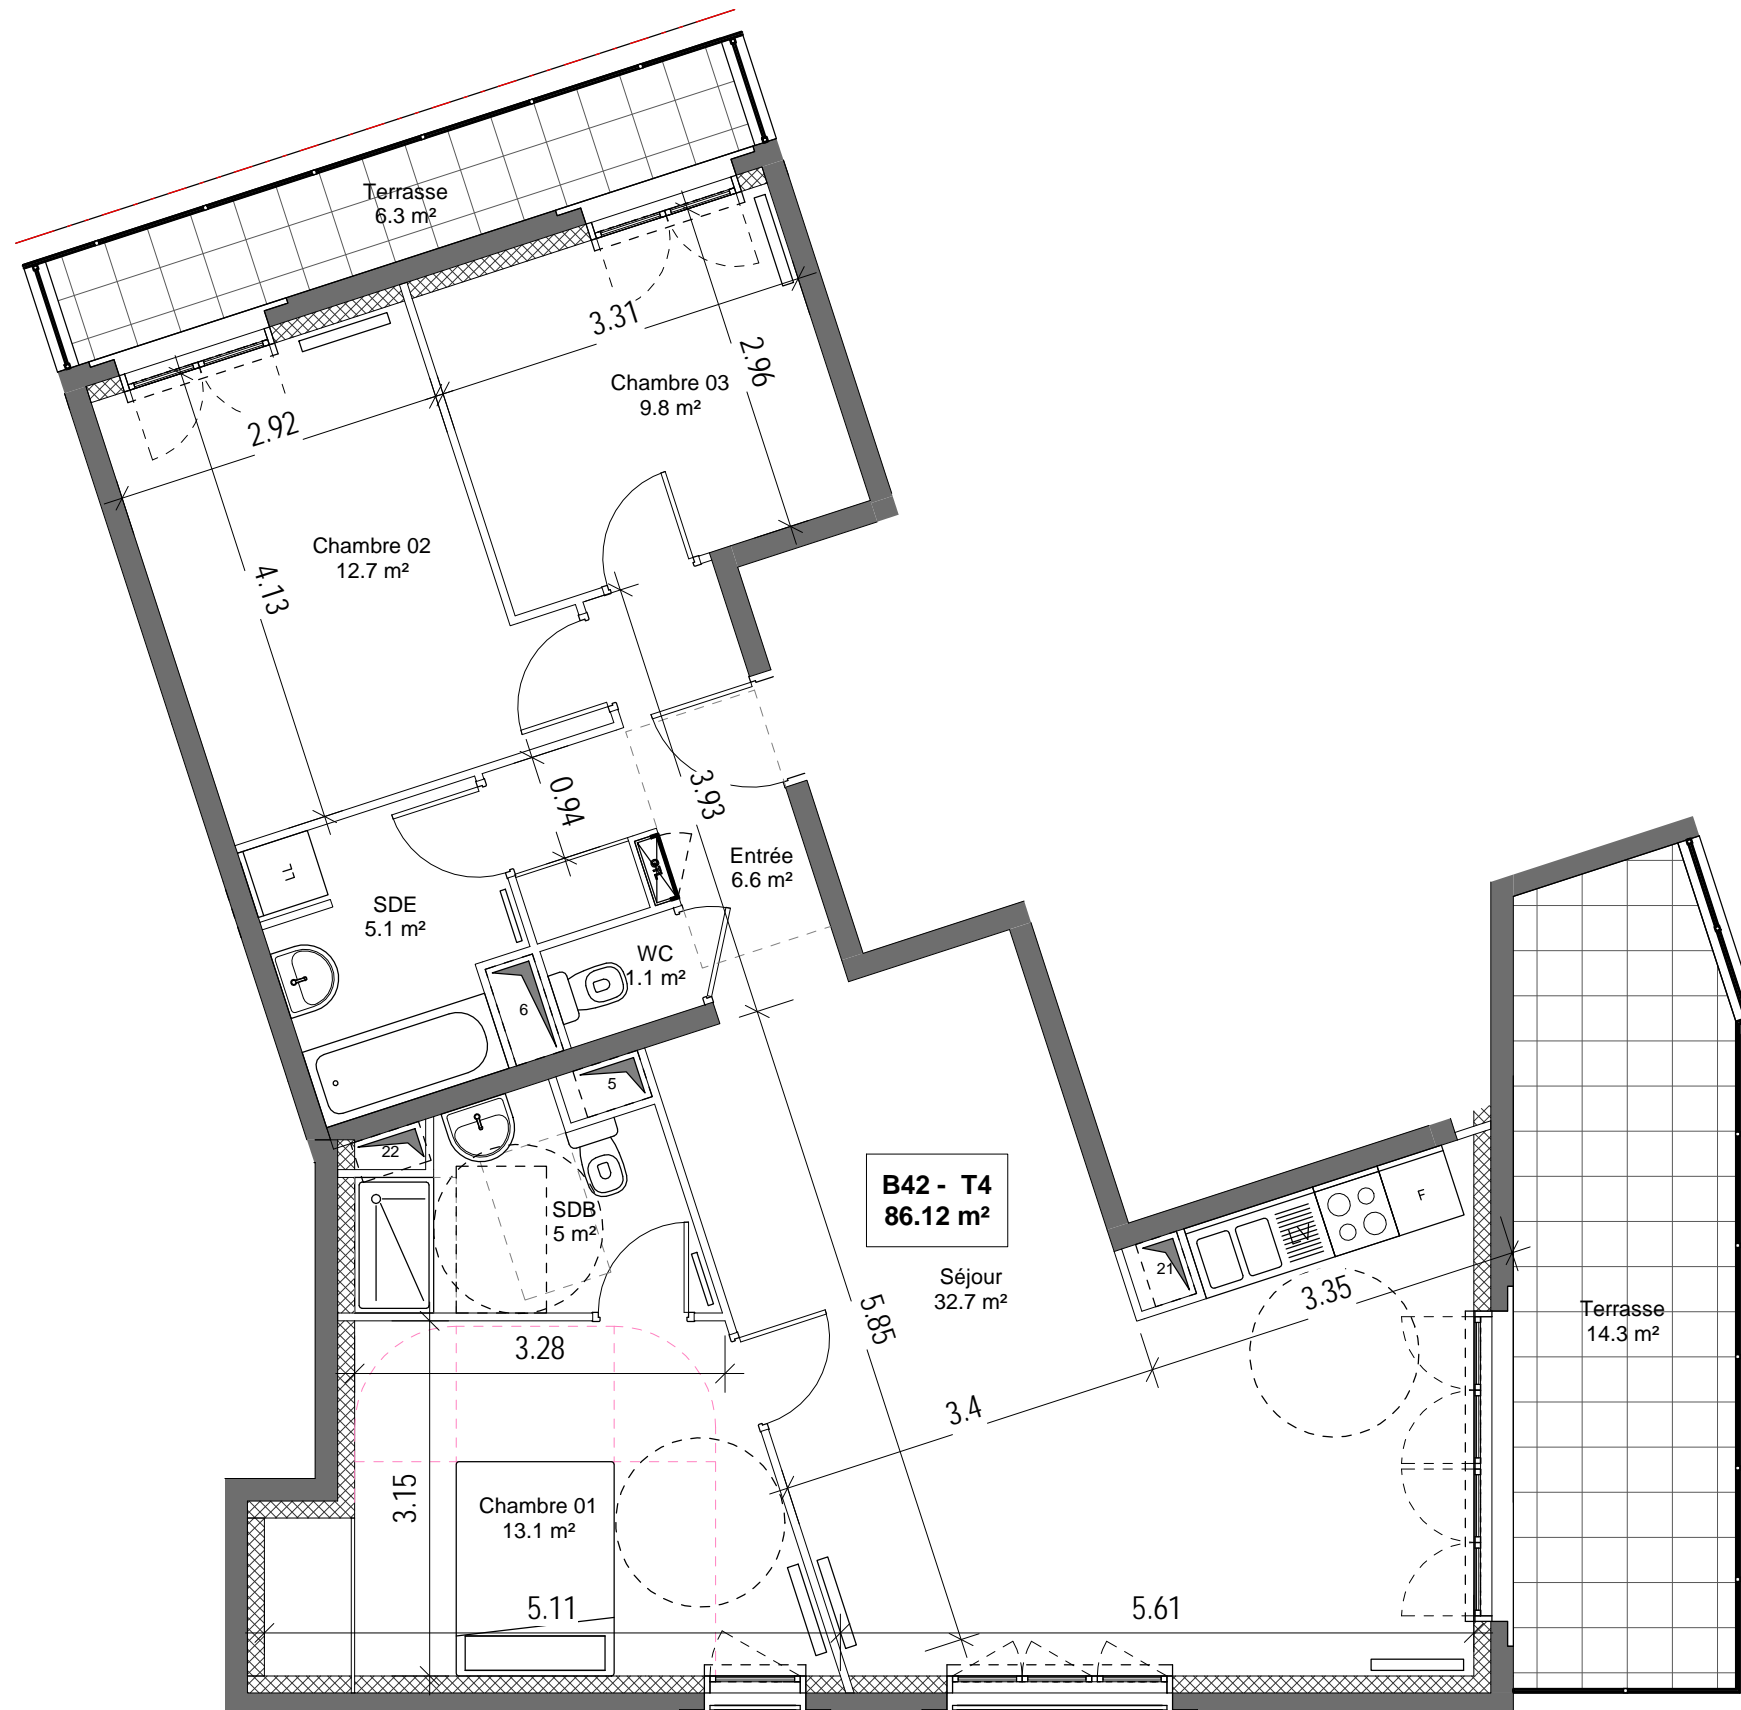

T4 - B42	SURFACES m ²
Séjour	32.70 m ²
Chambre 01	13.06 m ²
Chambre 02	12.72 m ²
Chambre 03	9.79 m ²
SDB	4.97 m ²
SDE	5.11 m ²
WC	1.13 m ²
Entrée	6.64 m ²
<hr/>	
TOTAL SURFACES HABITABLES	86.12 m ²
Terrasses	20.60 m ²

PLAN EMIS LE	17/01/19
MODIFICATIONS	Date
A	
B	
C	
D	
E	

LEGENDES	
	Tableau abonnés
	Soffite
	Retombée de poutre

Des modifications sont susceptibles d'être apportées à ce plan en fonction des nécessités techniques et administratives lors de la réalisation, pour les dimensions libres, positions des baies et équipements.

Les surfaces indiquées sont approximatives. La surface des placards est incluse dans la surface des pièces attenantes.

Les retombées, soffites, faux-plafonds, emplacement des équipements sont figurés à titre indicatif.

